schindler+hofmann

REGENERATIVE ENERGIEN

Anschlussschema THKE

Diese Zeichnung ist eine schematische Darstellung und dient nur als Beispiel.
Es kann kein Anspruch auf Vollständigkeit und Richtigkeit erhoben werden.

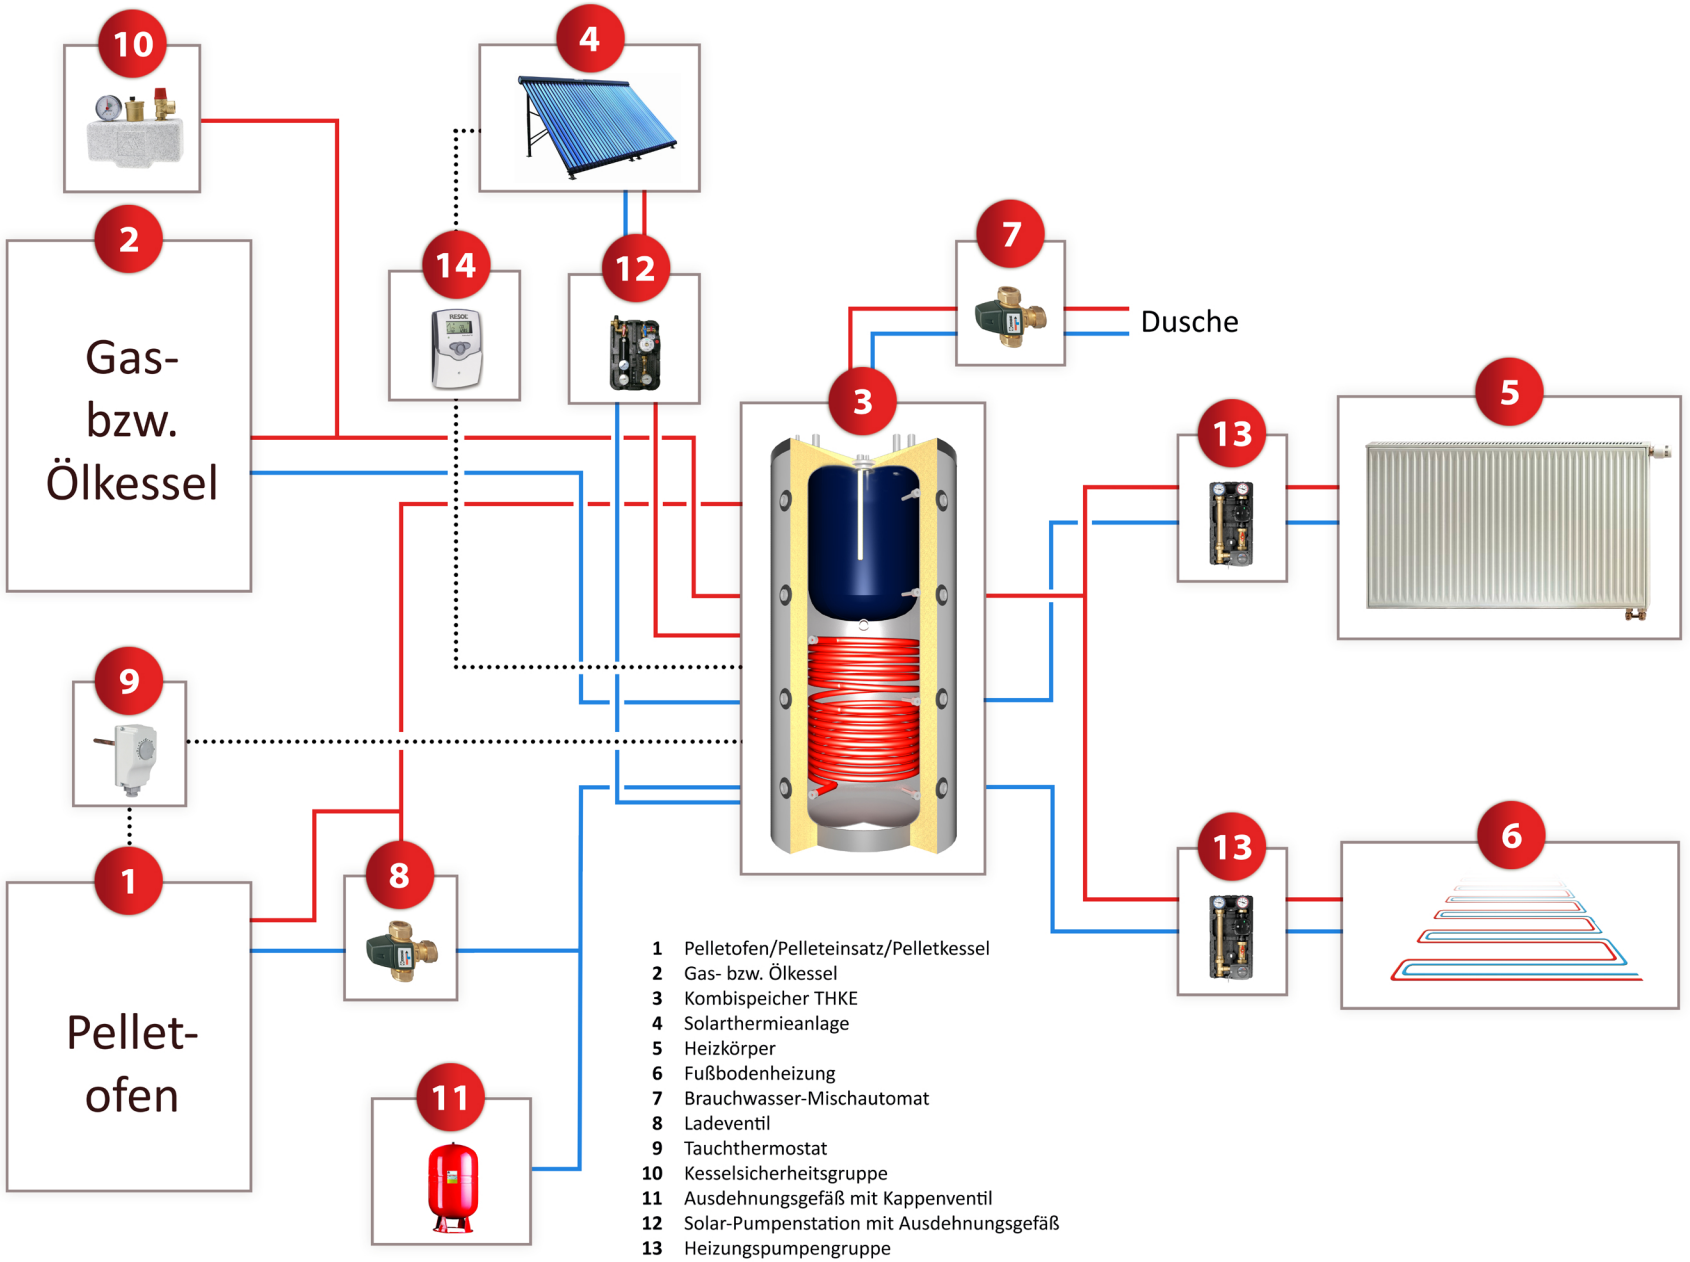

1 Pelletofen/Pelleteinsatz/Pelletkessel
2 Gas- bzw. Ölkessel
3 Kombispeicher THKE
4 Solarthermieanlage
5 Heizkörper
6 Fußbodenheizung
7 Brauchwasser-Mischautomat
8 Ladeventil
9 Tauchthermostat
10 Kesselsicherheitsgruppe
11 Ausdehnungsgefäß mit Kappenventil
12 Solar-Pumpenstation mit Ausdehnungsgefäß
13 Heizungspumpengruppe
14 Temperaturdifferenzreglung