schindler+hofmann

REGENERATIVE ENERGIEN

# Anschlussschema TPSR / TPSM

Diese Zeichnung ist eine schematische Darstellung und dient nur als Beispiel.
Es kann kein Anspruch auf Vollständigkeit und Richtigkeit erhoben werden.

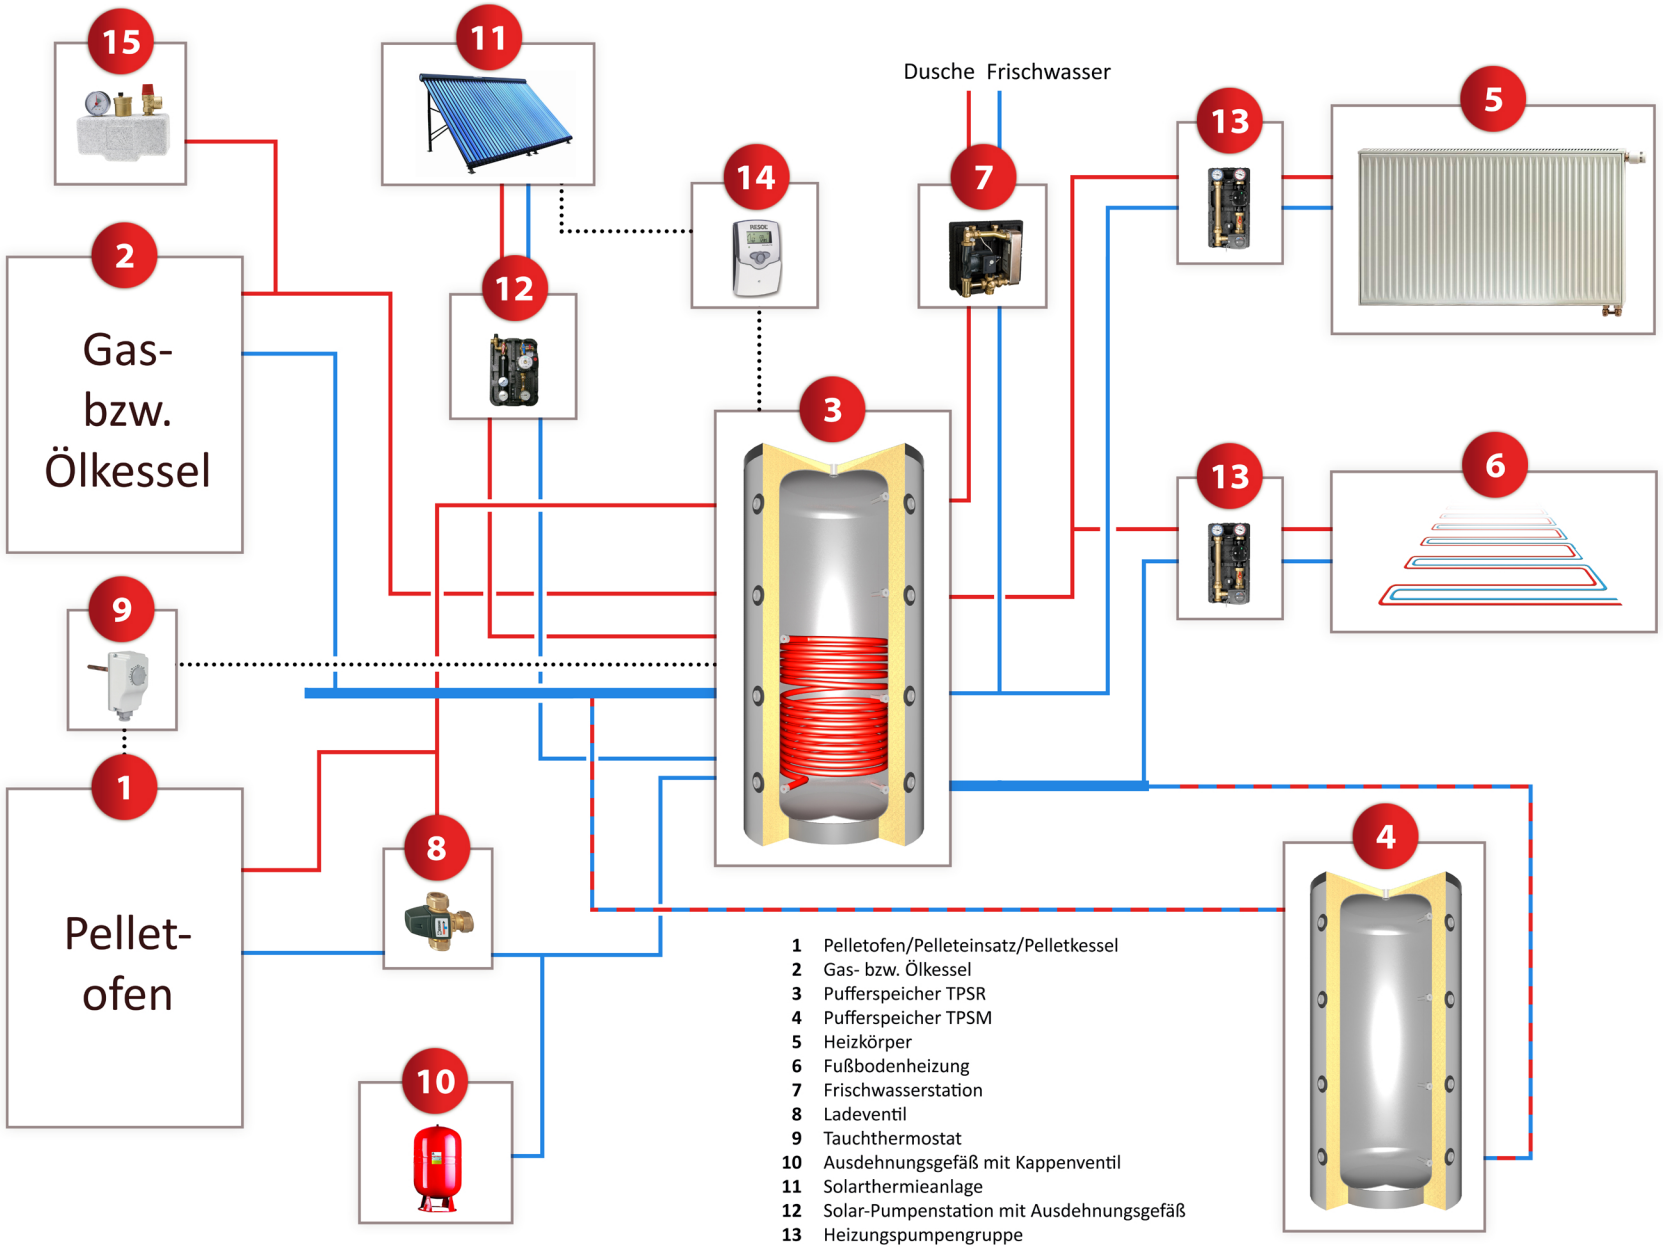


1 Pelletofen/Pelleteinsatz/Pelletkessel
2 Gas- bzw. Ölkessel
3 Pufferspeicher TPSR
4 Pufferspeicher TPSM
5 Heizkörper
6 Fußbodenheizung
7 Frischwasserstation
8 Ladeventil
9 Tauchthermostat
10 Ausdehnungsgefäß mit Kappenventil
11 Solarthermieanlage
12 Solar-Pumpenstation mit Ausdehnungsgefäß
13 Heizungspumpengruppe
14 Temperaturdifferenzreglung
15 Kesselsicherheitsgruppe