


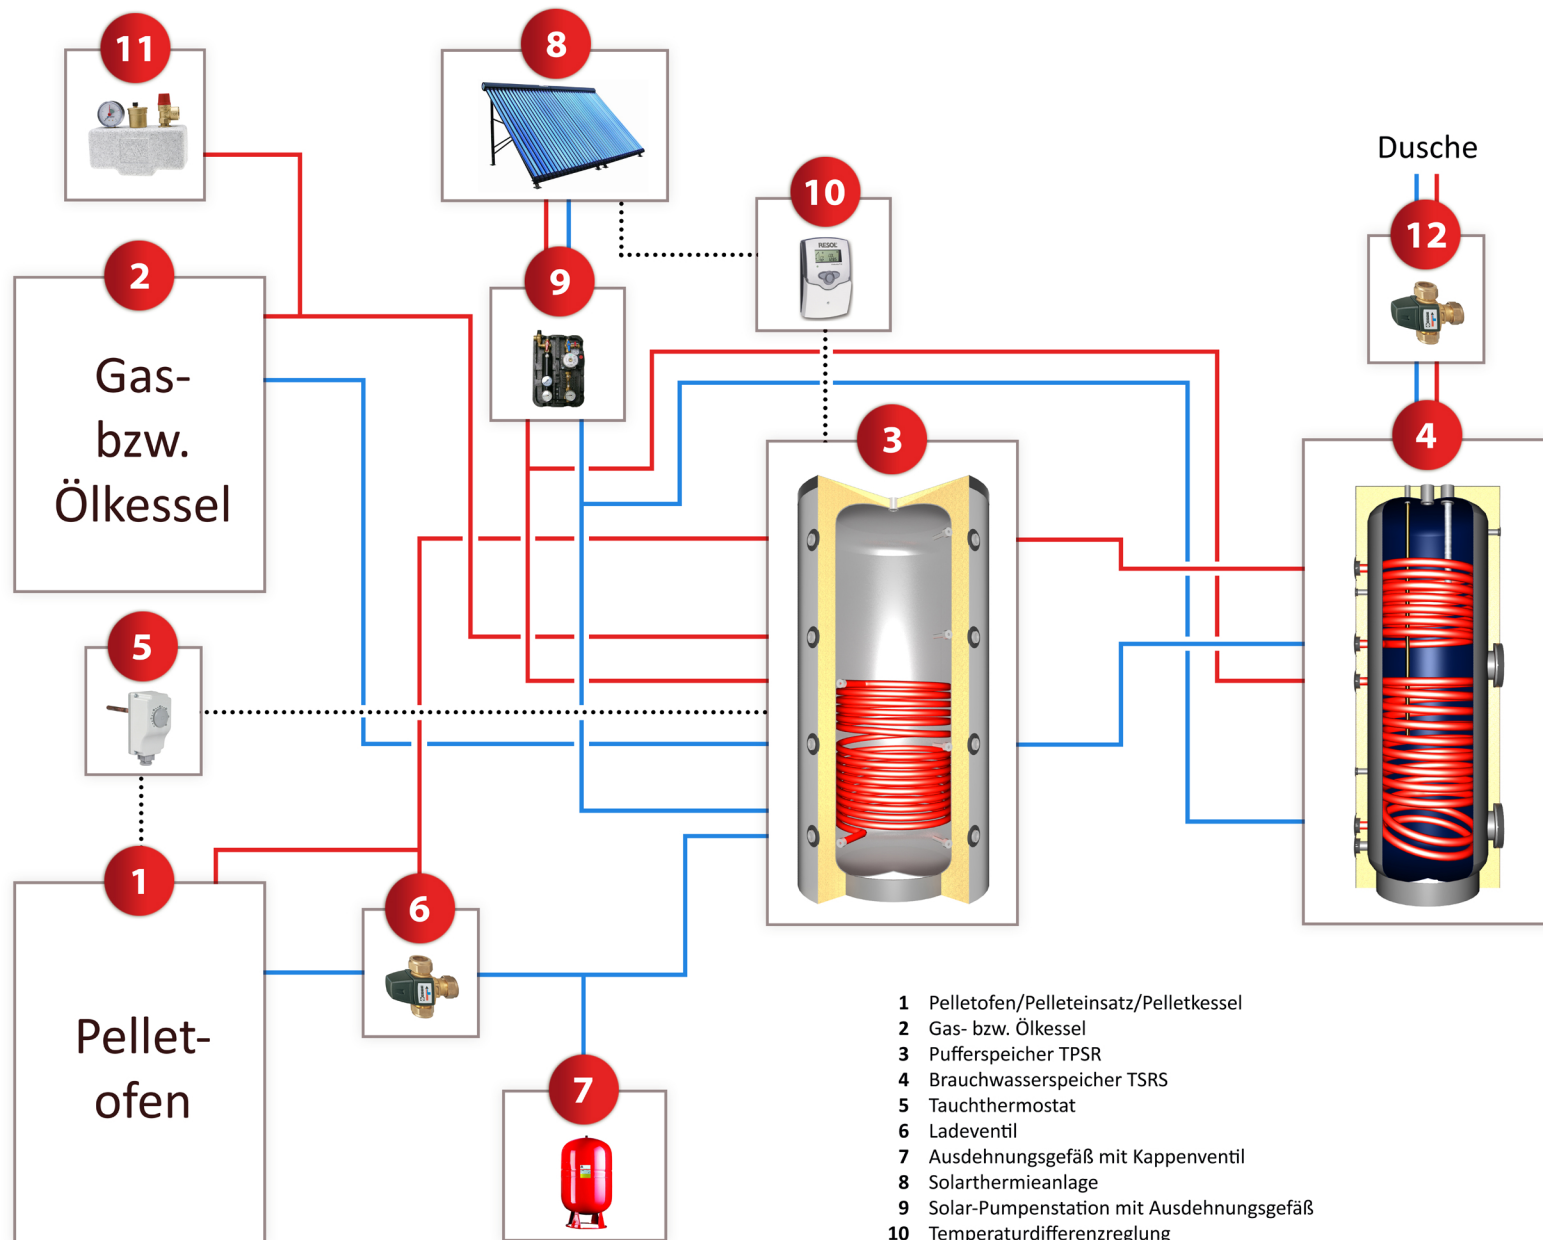

- 1 Pelletofen/Pelleteinsatz/Pelletkessel
- 2 Gas- bzw. Ölkessel
- 3 Pufferspeicher TPSR
- 4 Brauchwasserspeicher TSRS
- 5 Tauchthermostat
- 6 Ladeventil
- 7 Ausdehnungsgefäß mit Kappenventil
- 8 Solarthermieanlage
- 9 Solar-Pumpenstation mit Ausdehnungsgefäß
- 10 Temperaturdifferenzreglung
- 11 Kesselsicherheitsgruppe
- 12 Brauchwasser-Mischautomat